
04005492506040008



ΕΦΗΜΕΡΙΣ ΤΗΣ ΚΥΒΕΡΝΗΣΕΩΣ

ΤΗΣ ΕΛΛΗΝΙΚΗΣ ΔΗΜΟΚΡΑΤΙΑΣ

ΤΕΥΧΟΣ ΤΕΤΑΡΤΟ **Αρ. Φύλλου 549**

25 Ιουνίου 2004

ΠΕΡΙΕΧΟΜΕΝΑ

ΑΠΟΦΑΣΕΙΣ

ΑΠΟΦΑΣΕΙΣ

Αριθ. 8011 (1)

Ανάκληση της αναγκαστικής απαλλοτρίωσης που κηρύχθηκε με την αριθ. 1143542/9245 ΠΕ/0010/15.1.1996 (ΦΕΚ 57/19.1.1996 τ.Δ΄) απόφαση των Υπουργών Οικονομικών και Περιβάλλοντος, Χωροταξίας και Δημοσίων Έργων.

Η ΓΕΝΙΚΗ ΓΡΑΜΜΑΤΕΑΣ
ΠΕΡΙΦΕΡΕΙΑΣ ΠΕΛΟΠΟΝΝΗΣΟΥ

Έχοντας υπόψη:

1. Τις διατάξεις των παραγρ. 1 και 3 του άρθρου 11 του Ν. 2882/2001 «Κώδικας Αναγκαστικών Απαλλοτριώσεων Ακινήτων», όπως ισχύουν.

2. Την με αριθ. 1143542/9245 ΠΕ/0010/15.1.1996 (ΦΕΚ 57/19.1.1996 τ.Δ΄) κοινή απόφαση Υπουργών Οικονομικών και Περιβάλλοντος, Χωροταξίας και Δημοσίων Έργων, σχετικά με την κήρυξη αναγκαστικής απαλλοτρίωσης για τη βελτίωση και διαπλάτυνση της Επαρχιακής Οδού Σπάρτης - Χρυσάφων από χ.θ. 0+000 - χ.θ. 11 + 413,20 στο Νομό Λακωνίας.

3. Τα με αριθ. α) Δ12α/Φ10/39387/π.ε./16.1.2003 έγγραφο ΥΠΕΧΩΔΕ και β) 1003066/337/Δ0010/16.2.2004 έγγραφο Υπουργείου Οικονομίας και Οικονομικών, που προτείνουν την ανάκληση.

4. Το γεγονός ότι η αναγκαστική απαλλοτρίωση αίρεται αυτοδικαίως αφού δεν συντελέστηκε μέσα σε ενάμισι έτος από τη δημοσίευση της απόφασης προσωρινού καθορισμού της αποζημίωσης.

5. Το Π.Δ. 81/2002(Α΄ 57) «Συγχώνευση των Υπουργείων Εθνικής Οικονομίας και Οικονομικών στο Υπουργείο Οικονομίας και Οικονομικών», αποφασίζουμε:

Ανακαλούμε την απαλλοτρίωση που κηρύχθηκε με την αριθ. 1143542/9245 ΠΕ/0010/15.1.1996 (ΦΕΚ 57/Δ΄/19.1.1996) κοινή απόφαση των Υπουργών Οικονομικών και Περιβάλλοντος, Χωροταξίας και Δημοσίων Έργων, για τη βελτίωση και διαπλάτυνση της Επαρχιακής Οδού Σπάρτης - Χρυσάφων από χ.θ. 0 + 000 - χ.θ. 11 + 413,20 στο Νομό Λακωνίας, ως προς τις ιδιοκτησίες: 1) Σγουρίτσα Δημητρίου, 2) Πετράκη Δημητρίου, 3) Μανέττα Γεωργίου κ.λ.π. έκτασης 175.362 μ2, που βρίσκεται στην Χρύσαφα, περιοχή Δήμου Θεραπνών στο Νομό Λακωνίας και φαίνεται με κλίμακα 1:1000 στο από 2.11.1977 κτηματολογικό διάγραμμα και στον αντίστοιχο ανακλητικό κτηματολογικό πίνακα του Νομαρχιακού Ταμείου Λακωνίας τα οποία έχουν συντάξει οι Δ. Δριβύλας, Ν. Ζαφείρης, Ε. Παπάνης και Θ. Δριβύλας και έχει θεωρήσει ο Διευθυντής Τεχνικών Υπηρεσιών Νομού Λακωνίας Γεώργιος Ζέρβας, στις 6.12.1990, γιατί δεν συντελέστηκε η απαλλοτρίωση μέσα σε ενάμισι έτος από τη δημοσίευση της απόφασης προσωρινού καθορισμού της αποζημίωσης.

Η απόφαση αυτή να δημοσιευθεί στην Εφημερίδα της Κυβερνήσεως.

Τρίπολη, 17 Μαΐου 2004

Η Γενική Γραμματέας Περιφέρειας
ΑΓΓΕΛΑ ΑΒΟΥΡΗ

Αριθ. 2951/03 (2)

Καθορισμός χρήσης, έκτασης εμβαδού 12.757 τ.μ. από το υπ' αρ. 52 αγροτεμάχιο του αγροκτήματος Φαραγγίου Νομού Φλώρινας για την ανέγερση σταβλικών εγκαταστάσεων.

Ο ΝΟΜΑΡΧΗΣ ΦΛΩΡΙΝΑΣ

Έχοντας υπόψη:

1. Τις δ/ξεις του άρθρου 3 του Ν. 1512/1985.

2 Το υπ' αρ. 12222/3.1.2003 έγγραφο της Περιφέρειας Δυτικής Μακεδονίας. Τμήμα Τοπ. Αυτ/σης και Ν.Π.Δ.Δ. με

το οποίο ζητείται ο καθορισμός χρήσης για την ανέγερση σταβλικών εγκαταστάσεων στο αγρόκτημα Φαραγγίου.

3 Το υπ' αρ. 825/23.2.2001 έγγραφο της Δ/νσης Δασών Ν. Φλώρινας.

4. Το υπ' αρ. 3569/4.4.2003 έγγραφο της Δ/νσης Γεωργίας Ν. Φλώρινας.

5. Το υπ' αρ. 53/13.1.2003 έγγραφο της Δ/νσης Υγείας Ν. Φλώρινας.

6. Το υπ' αρ. 123/5.2.2003 έγγραφο της 11ης Εφορείας Βυζαντινών Αρχαιοτήτων.

7. Το υπ' αρ. 42/17.3.2003 έγγραφο της ΙΖ΄ Εφορείας Προϊστορικών και Κλασικών Αρχαιοτήτων.

8. Την υπ' αρ. 182/2003, 183/2003 και 184/2003 απόφαση του Δημοτικού Συμβουλίου Αμυνταίου.

10. Την από 1.6.2004 θετική γνωμοδότηση του συμβουλίου Χ.Ο. Π. Ν. Φλώρινας, πρακτικό 2ο πράξη 4η.

11. Το γεγονός ότι για το υπ' αρ. 57 αγροτεμάχιο του αγροκτήματος Φαραγγίου Νομού Φλώρινας δεν υπάρχει καθορισμένη χρήση γης.

12. Την υπ' αρ. 5/7.1.2003 απόφαση Νομάρχη Φλώρινας με θέμα «Ορισμός Βοηθού Νομάρχη», αποφασίζουμε:

Τον καθορισμό χρήσης έκτασης με στοιχείο ΑΒΓΔΑ και ΕΖΗΘΙΚΕ συνολικού εμβαδού 12757 τ.μ, από το υπ' αρ. 57 τεμάχιο του αγροκτήματος Φαραγγίου όπως αυτή φαίνεται στο τοπογραφικό διάγραμμα που συνοδεύει την παρούσα, ως χώρο ανέγερσης σταβλικών εγκαταστάσεων, για την εγκατάσταση δεκατεσσάρων (14) ισοδύναμων ζώων.

Ο καθορισμός της χρήσης της έκτασης γίνεται προκειμένου να παραχωρηθεί αυτή κατά τις δ/ξεις του άρθρου 3 του Ν. 1512/1985.

Από τις δ/ξεις της απόφασης αυτής δεν προκαλείται δαπάνη σε βάρος κρατικού ή δημοτικού προϋπολογισμού.

Η ισχύς της απόφασης αυτής αρχίζει από την ημέρα δημοσίευσης στην Εφημερίδα της Κυβερνήσεως.

Η απόφαση αυτή να δημοσιευθεί στην Εφημερίδα της Κυβερνήσεως.

Φλώρινα, 1 Ιουνίου 2004

Ο Νομάρχης κ.α.α.
Ο Βοηθός Νομάρχης
ΓΕΩΡΓΙΟΣ ΚΑΛΑΪΤΖΙΔΗΣ

Τοπογραφικό διάγραμμα αγροτεμαχίων με στοιχεία:
(ΑΒΓΔ-Α) εμβαδού 4275.00m², (ΕΖΗΚ-Ε) εμβαδού 4275.00m², (ΚΗΘΙ-Κ) εμβαδού 4207.00m²,
(ΛΜΝΞ-Λ) εμβαδού 4013 m²
Τμήματος του υπ' αριθ. 57 αγροτεμαχίου. Αναδασμού 1969-70 Αγροκτήματος
"ΦΑΡΑΓΓΙ" Ν. Φλώρινας
Κλίμακα 1:1000

L = 40° 45'
M = -1° 45'

ΠΙΝΑΚΑΣ ΣΥΝΤΕΤΑΓΜΕΝΩΝ Ειχά

ΟΝΟΜΑΣΙΑ	X	Ψ
Α	-14269.97	-4525.34
Β	-14125.14	-4521.56
Γ	-14117.16	-4616.22
Δ	-14162.01	-4620.02
Ε	-14308.00	-4436.01
Ζ	-14186.00	-4420.00
Η	-14194.77	-4458.68
Θ	-14205.76	-4507.12
Ι	-14279.74	-4520.75
Κ	-14295.46	-4473.62
Λ	-14195,74	-4333,32
Μ	-14228,01	-4260,00
Ν	-14182,14	-4239,82
Ξ	-14144,88	-4313,14

Η Εξάρτηση της Αποτύπωσης έγινε από τα τριγωνομετρικά σημεία:
Δ ΛΙΜΝΗ Χ=-15459.32 Ψ=-3909.58
Δ ΔΕΞΑΜΕΝΗ Χ=-15096.93 Ψ=-4206.97

-4200
-4300
-4400

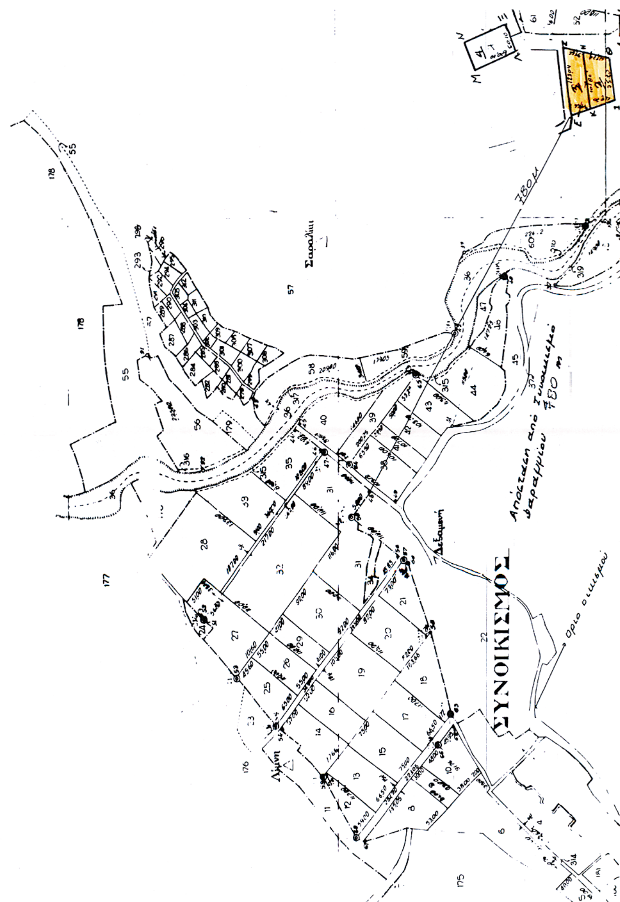
57
Μ
Ν
50.10
Παπής Γεώργιος του Αθανασίου
Ε = 4013.00m²
4
80.10
80.10
50.10
Ξ
Λ
Αγροτική οδός
61
57
62
57
Ζ
υφιστάμενος αγροτικός δρόμος
ΕΖ = 123.04
Ε
Τσουτσομιάνης Κων/νος του Χρήστου.
3
Ε = 4275.00m²
ΚΕ = 39.46
ΗΖ = 39.46
Η
ΚΗ = 101.80
Κ
Τσουτσομιάνης Δημήτριος του Χρήστου.
Ε = 4207.00m²
ΘΗ = 49.20

ΥΠΟΥΡΓΕΙΟΝ ΓΕΩΡΓΙΑΣ
Δ/ΣΙΣ ΤΟΠΟΓΡΑΦΙΚΗΣ ΥΠΗΡΕΣΙΑΣ

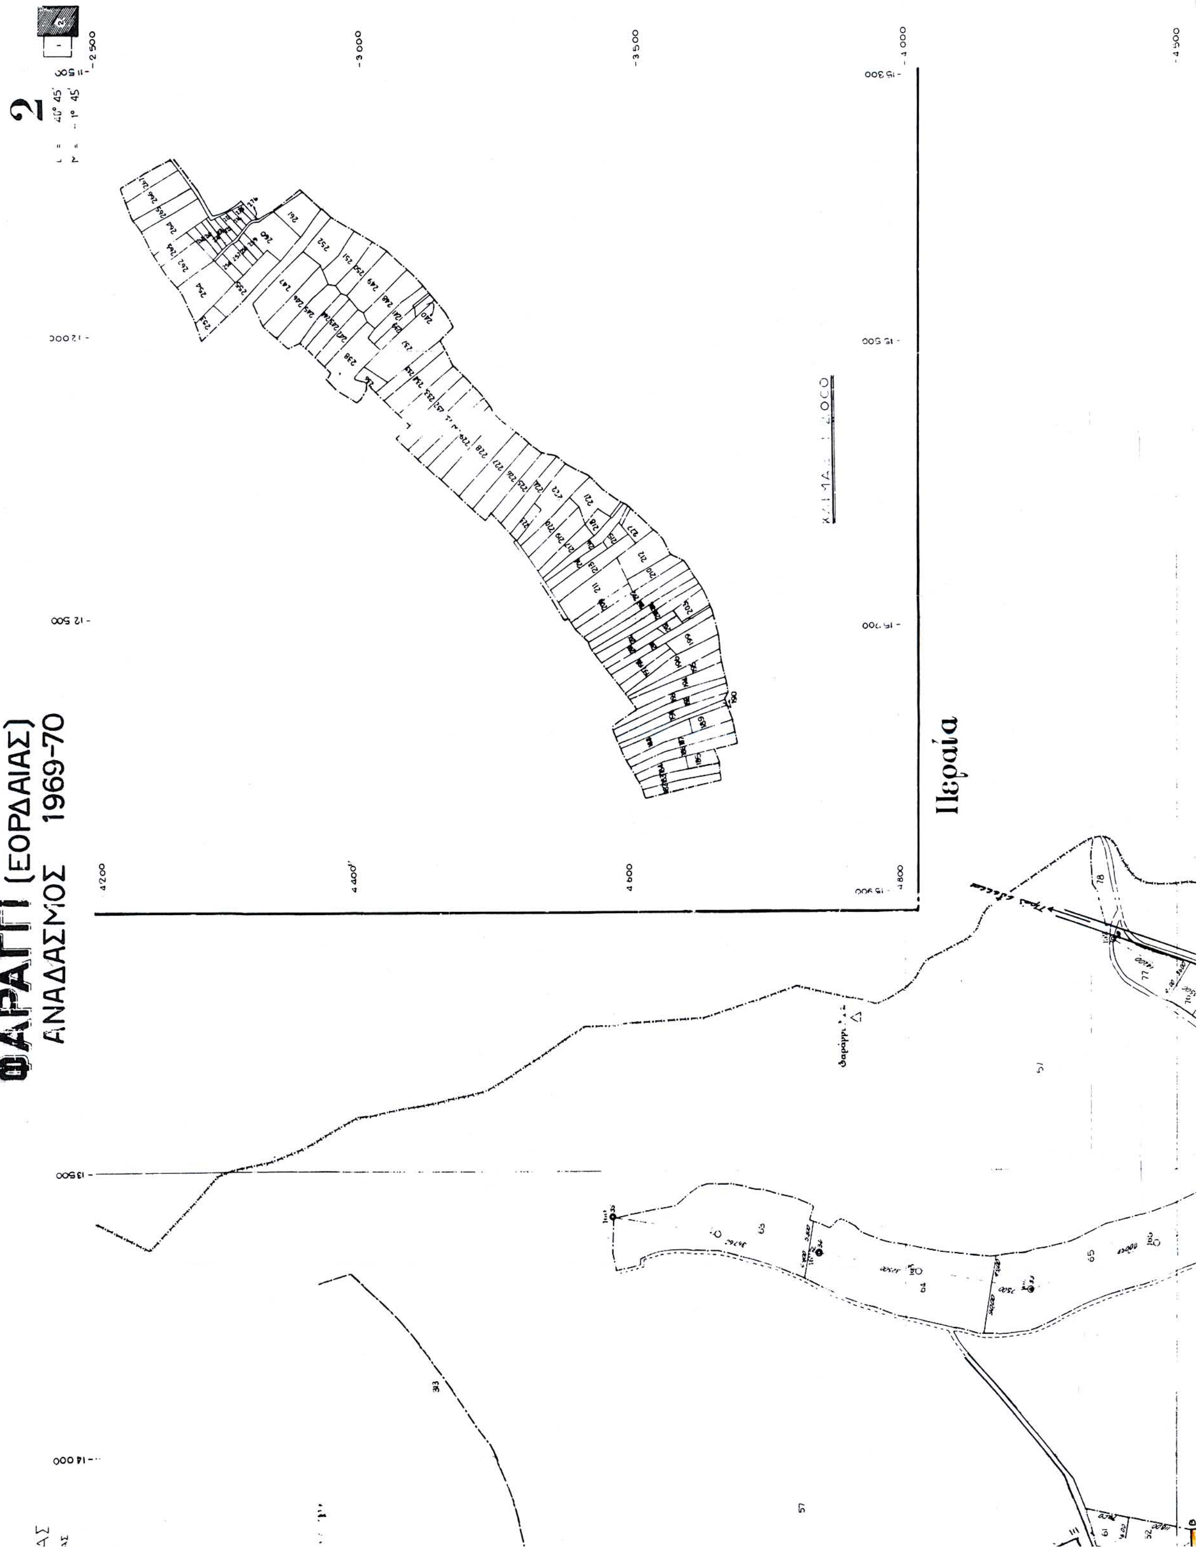
I

L = 40° 45'
M = -1° 45'

ΦΑΡΑΓΓΙ (ΕΟΡΔΑΙΑΣ)
ΑΝΑΔΑΣΜΟΣ 1963-70



ΥΠΟΥΡΓΕΙΟΝ ΓΕΩΡΓΙΑΣ
Δ/ΣΙΣ ΤΟΠΟΓΡΑΦΙΚΗΣ ΥΠΗΡΕΣΙΑΣ


ΦΑΡΑΓΓΙ (ΕΟΡΔΑΙΑΣ)
ΑΝΑΔΑΣΜΟΣ 1969-70
2
Περαία

του Χρήστου
Ε= 4207.00m²
2
ΙΘ=75.20
Ι Κ=49.70
Θ Η=49.
57
Τριανταφυλλίδης Στέφανος του Ιωάννη
1
Ε= 4275.00m²
ΑΒ=45.00
ΒΓ=95.00
ΔΓ=45.00
ΔΑ=95.00
Πρός Φαράγγι
Δημοτική οδός
Πρός Ελλάδα

Δ Η Λ Ω Σ Η

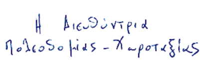
Ο κάτωθι υπογεγραμμένος δηλώνω ότι, τα αγροτεμάχια με στοιχεία:
(ΑΒΓΔ-Α), (ΕΖΗΚ-Ε), (ΚΗΘΙ-Κ), (ΛΜΝΞ-Λ)
μετρήθηκαν από εμένα και βρέθηκαν ότι έχουν τις σημειωμένες
σε αυτά διαστάσεις εμβαδά και θέση. Είναι δε άρτια και οικοδομήσιμα
σύμφωνα με τις πολεοδομικές διατάξεις που ισχύουν σήμερα

Ο μηχανικός

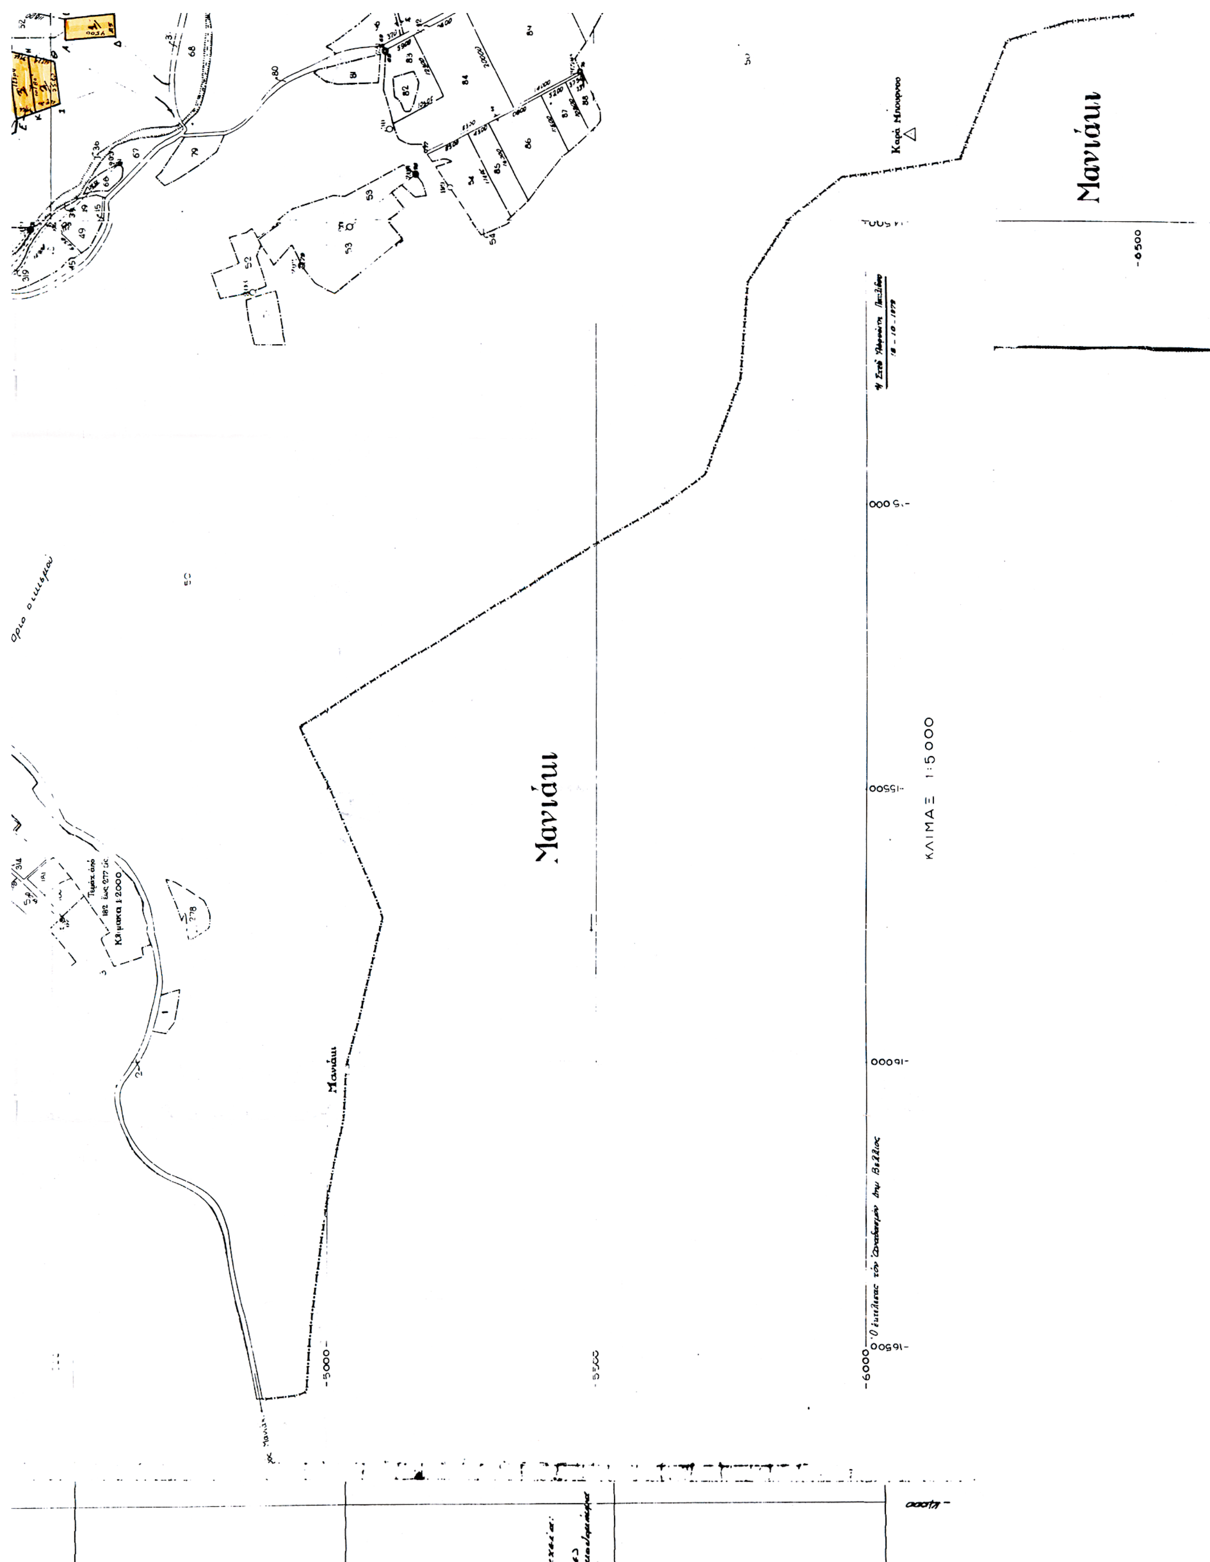
ΕΛΛΗΝΙΚΗ ΔΗΜΟΚΡΑΤΙΑ ΔΗΜΟΣ ΦΙΛΩΤΑ ΝΟΜΟΣ ΦΛΩΡΙΝΑΣ
ΜΠΙΤΑΚΗΣ ΑΝΘΙΜΟΣ

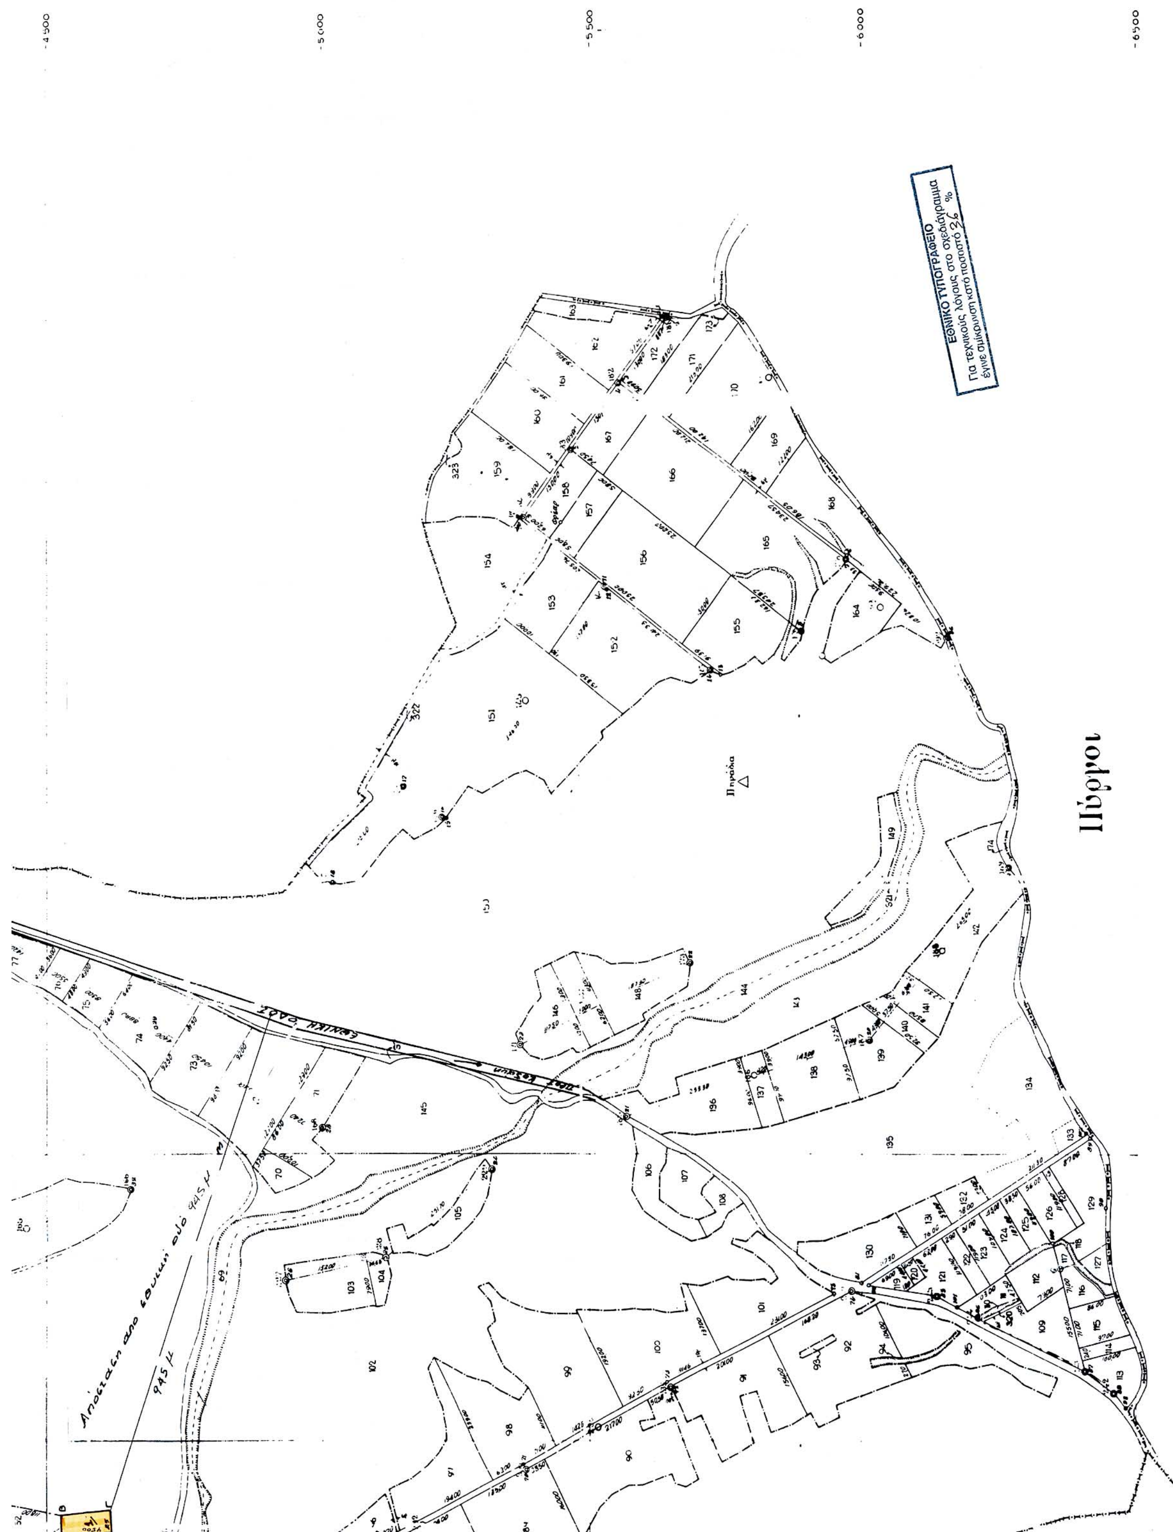
Θεωρείται ως συνοδευτικό
την υπ'αρ. 2951/03/1.6.2004
Απόφαση Νομάρχη Φλώρινας.

Η Διευθύντρια
Πολεοδομίας - Χωροταξίας



ΕΛΛΗΝΙΚΗ ΔΗΜΟΚΡΑΤΙΑ
Ευθαλία Τσιαμήτρου-Κωνσταντίνου
Αρχιτέκτων Μηχανικός
Με βαθμό Διευθυντή


ΚΛΙΜΑΞ 1:5000


ΕΘΝΙΚΟ ΤΥΠΟΓΡΑΦΕΙΟ
Για τεχνικούς λόγους στο σχεδιάγραμμα
έγινε σμίκρυνση κατά ποσοστό 26 %
Πύργοι
-4 500
-5 000
-5 500
-6 000
-6 500